


Вид А

ТОПОЛЬ 6

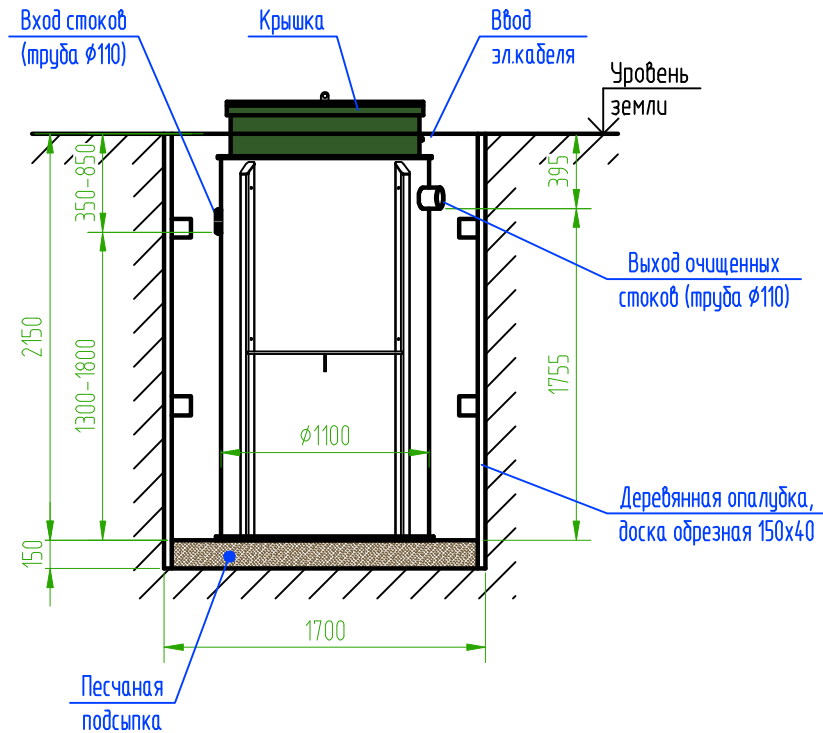

Вид сверху


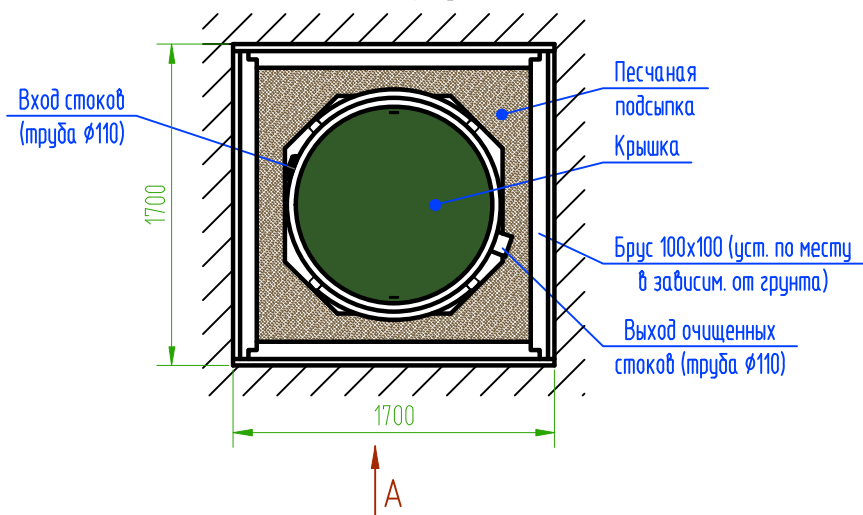


Схема расположения камер

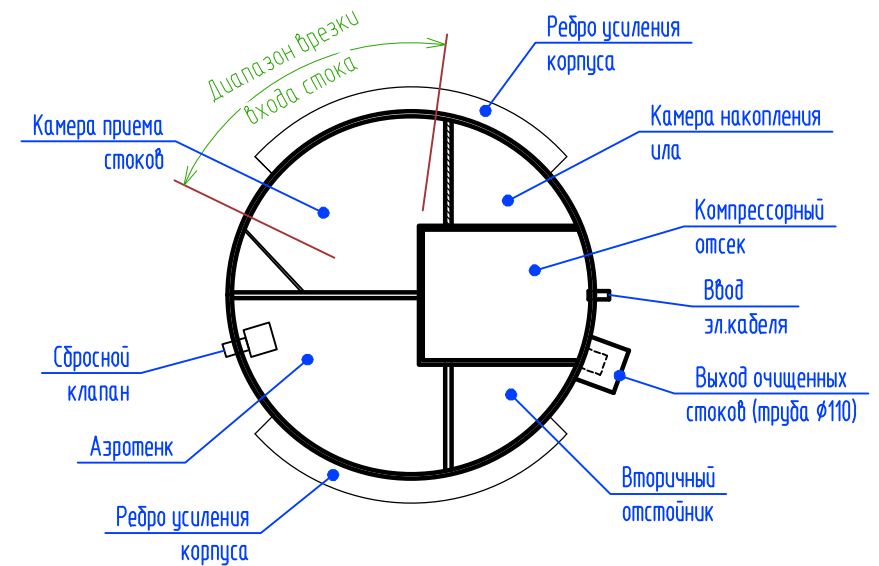

Модель: ТОПОЛЬ 6

Производительность: 1,1 м³/сут
Электропотребление: 1,0 кВт/сут
Вес: 185 кг

Габаритные размеры:
высота корпуса 2300 мм
диаметр корпуса 1100 мм
Максимальный размер по выступающим частям 1260x2350(Н) мм

Размер котлована с опалубкой 1700x1700x2300(Н) мм (рекоменд. способ монтажа)
Размер котлована без опалубки 1400x1400x2300(Н)
Диапазон врезки (вход стоков) 350-850 мм от уровня земли, оптимальный диапазон - 450-650 мм

Примечание:

1. При монтаже входа стоков (труба Ø110) учесть внутренний конструктив станции.
2. Выход очищенных стоков (труба Ø110) монтируется на заводе изготовителя.

Монтажная схема					
Изм.	Кол. уч.	Лист	№ док.	Подп.	Дата
Станция очистки сточных вод ТОПОЛЬ 6				Стадия	Лист
				ТОПОЛ-ЭКО/ТОПОЛ-ЕСО	

Копировал

А4