ТОПОЛЬ 12

Вид А

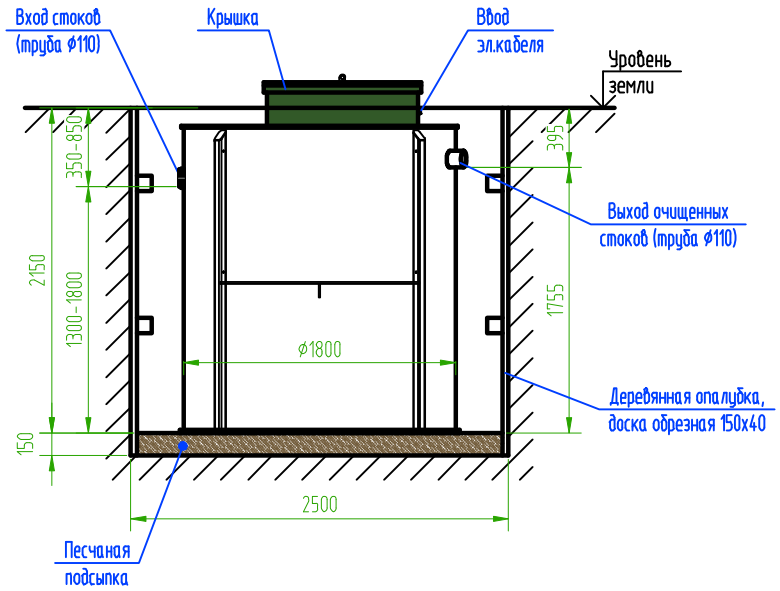

Вид сверху

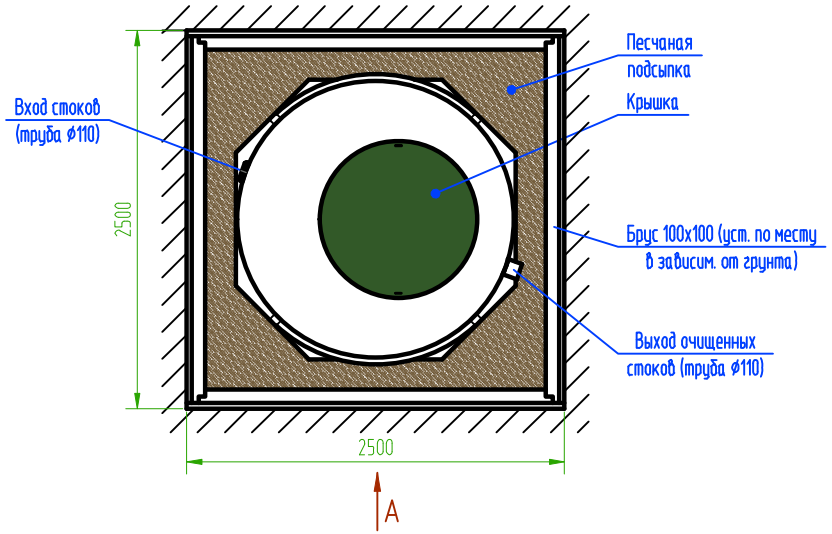

Схема расположения камер

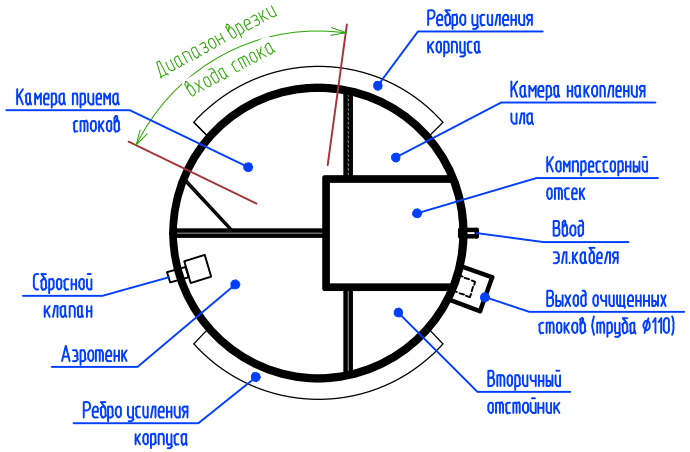

Модель:	ТОПОЛЬ 12
Производительность:	2,1 м3/сут
Электропотребление:	2,0 кВт/сут
Вес:	340 кг

Габаритные размеры:

высота корпуса	2300 мм
диаметр корпуса	1800 мм

Максимальный размер по выступающим частям 1960х2350(Н) мм

Размер котлована с опалубкой 2500х2500х2300(Н) мм (рекоменд. способ монтажа)
Размер котлована без опалубки 2200х2200х2300(Н)
Диапазон врезки (вход стоков) 350-850 мм от уровня земли, оптимальный диапазон – 450-650 мм

Примечание:

1. При монтаже входа стоков (труба ф110) учесть внутренний конструктив станции.
2. Выход очищенных стоков (труба ф110) монтируется на заводе изготовителя.

Изм.	Кол. уч.	Лист	№ док.	Подп.	Дата	Монтажная схема		
						Станция очистки сточных вод ТОПОЛЬ 12	Стадия	Лист	Листов
							ТОПОЛ-ЭКО/TOPOL-ECO		

Копировал

А4