ТОПОЛЬ 6 Пр Плюс

Вид А

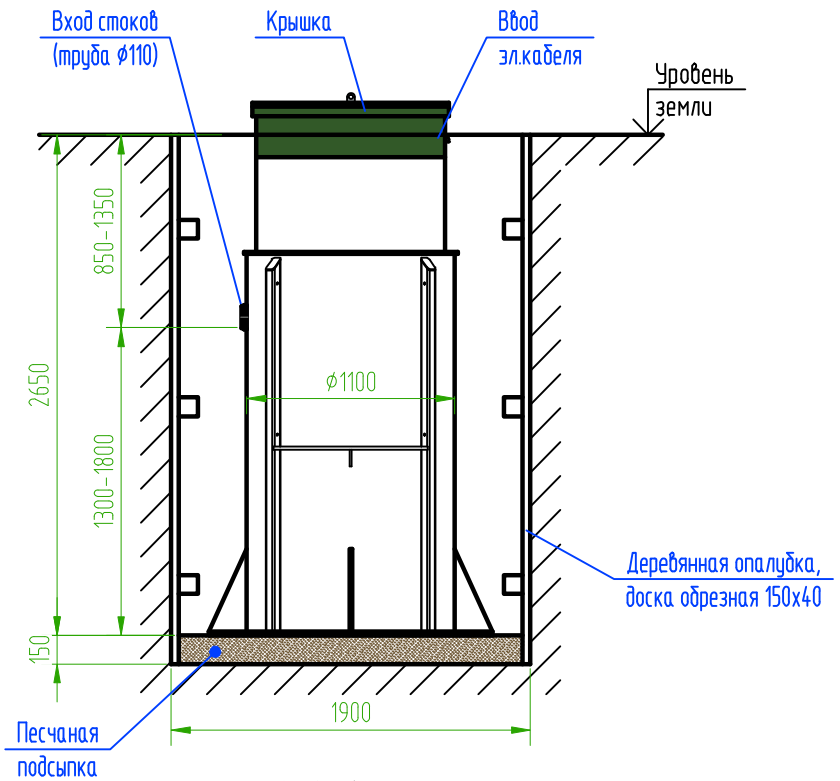

Вид сверху

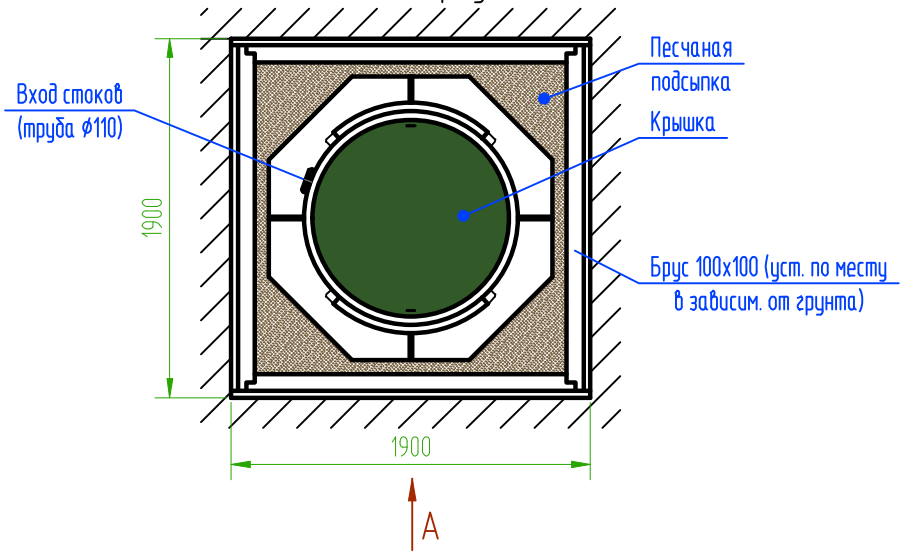

Схема расположения камер

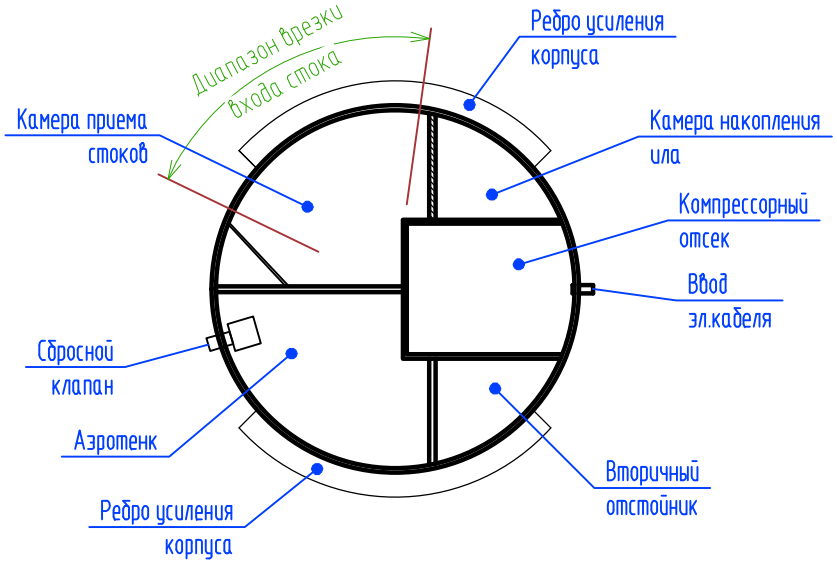

Модель:	ТОПОЛЬ 6 Пр Плюс
Производительность:	1,1 м3/сут
Электропотребление:	1,2 кВт/сут
Вес:	220 кг

Габаритные размеры:

высота корпуса	2800 мм
диаметр корпуса	1100 мм

Максимальный размер по выступающим частям 1500х2850(Н) мм

Размер котлована с опалубкой 1900х1900х2800(Н) мм (рекоменд. способ монтажа)
Размер котлована без опалубки 1600х1600х2800(Н)
Диапазон врезки (вход стоков) 850-1350 мм от уровня земли, оптимальный диапазон – 950-1150 мм

Примечание:

1. При монтаже входа стоков (труба ф110) учесть внутренний конструктив станции.
2. Выход очищенной воды (труба ф25) монтируется по месту, в любую сторону в диапазоне 2050-2600 мм от дна установки до нижнего края трубы.

Изм.	Кол. уч.	Лист	№ док.	Подп.	Дата	Монтажная схема		
						Станция очистки сточных вод ТОПОЛЬ 6 Пр Плюс	Стадия	Лист	Листов
							ТОПОЛ-ЭКО/TOPOL-ECO		

Копировал

А4